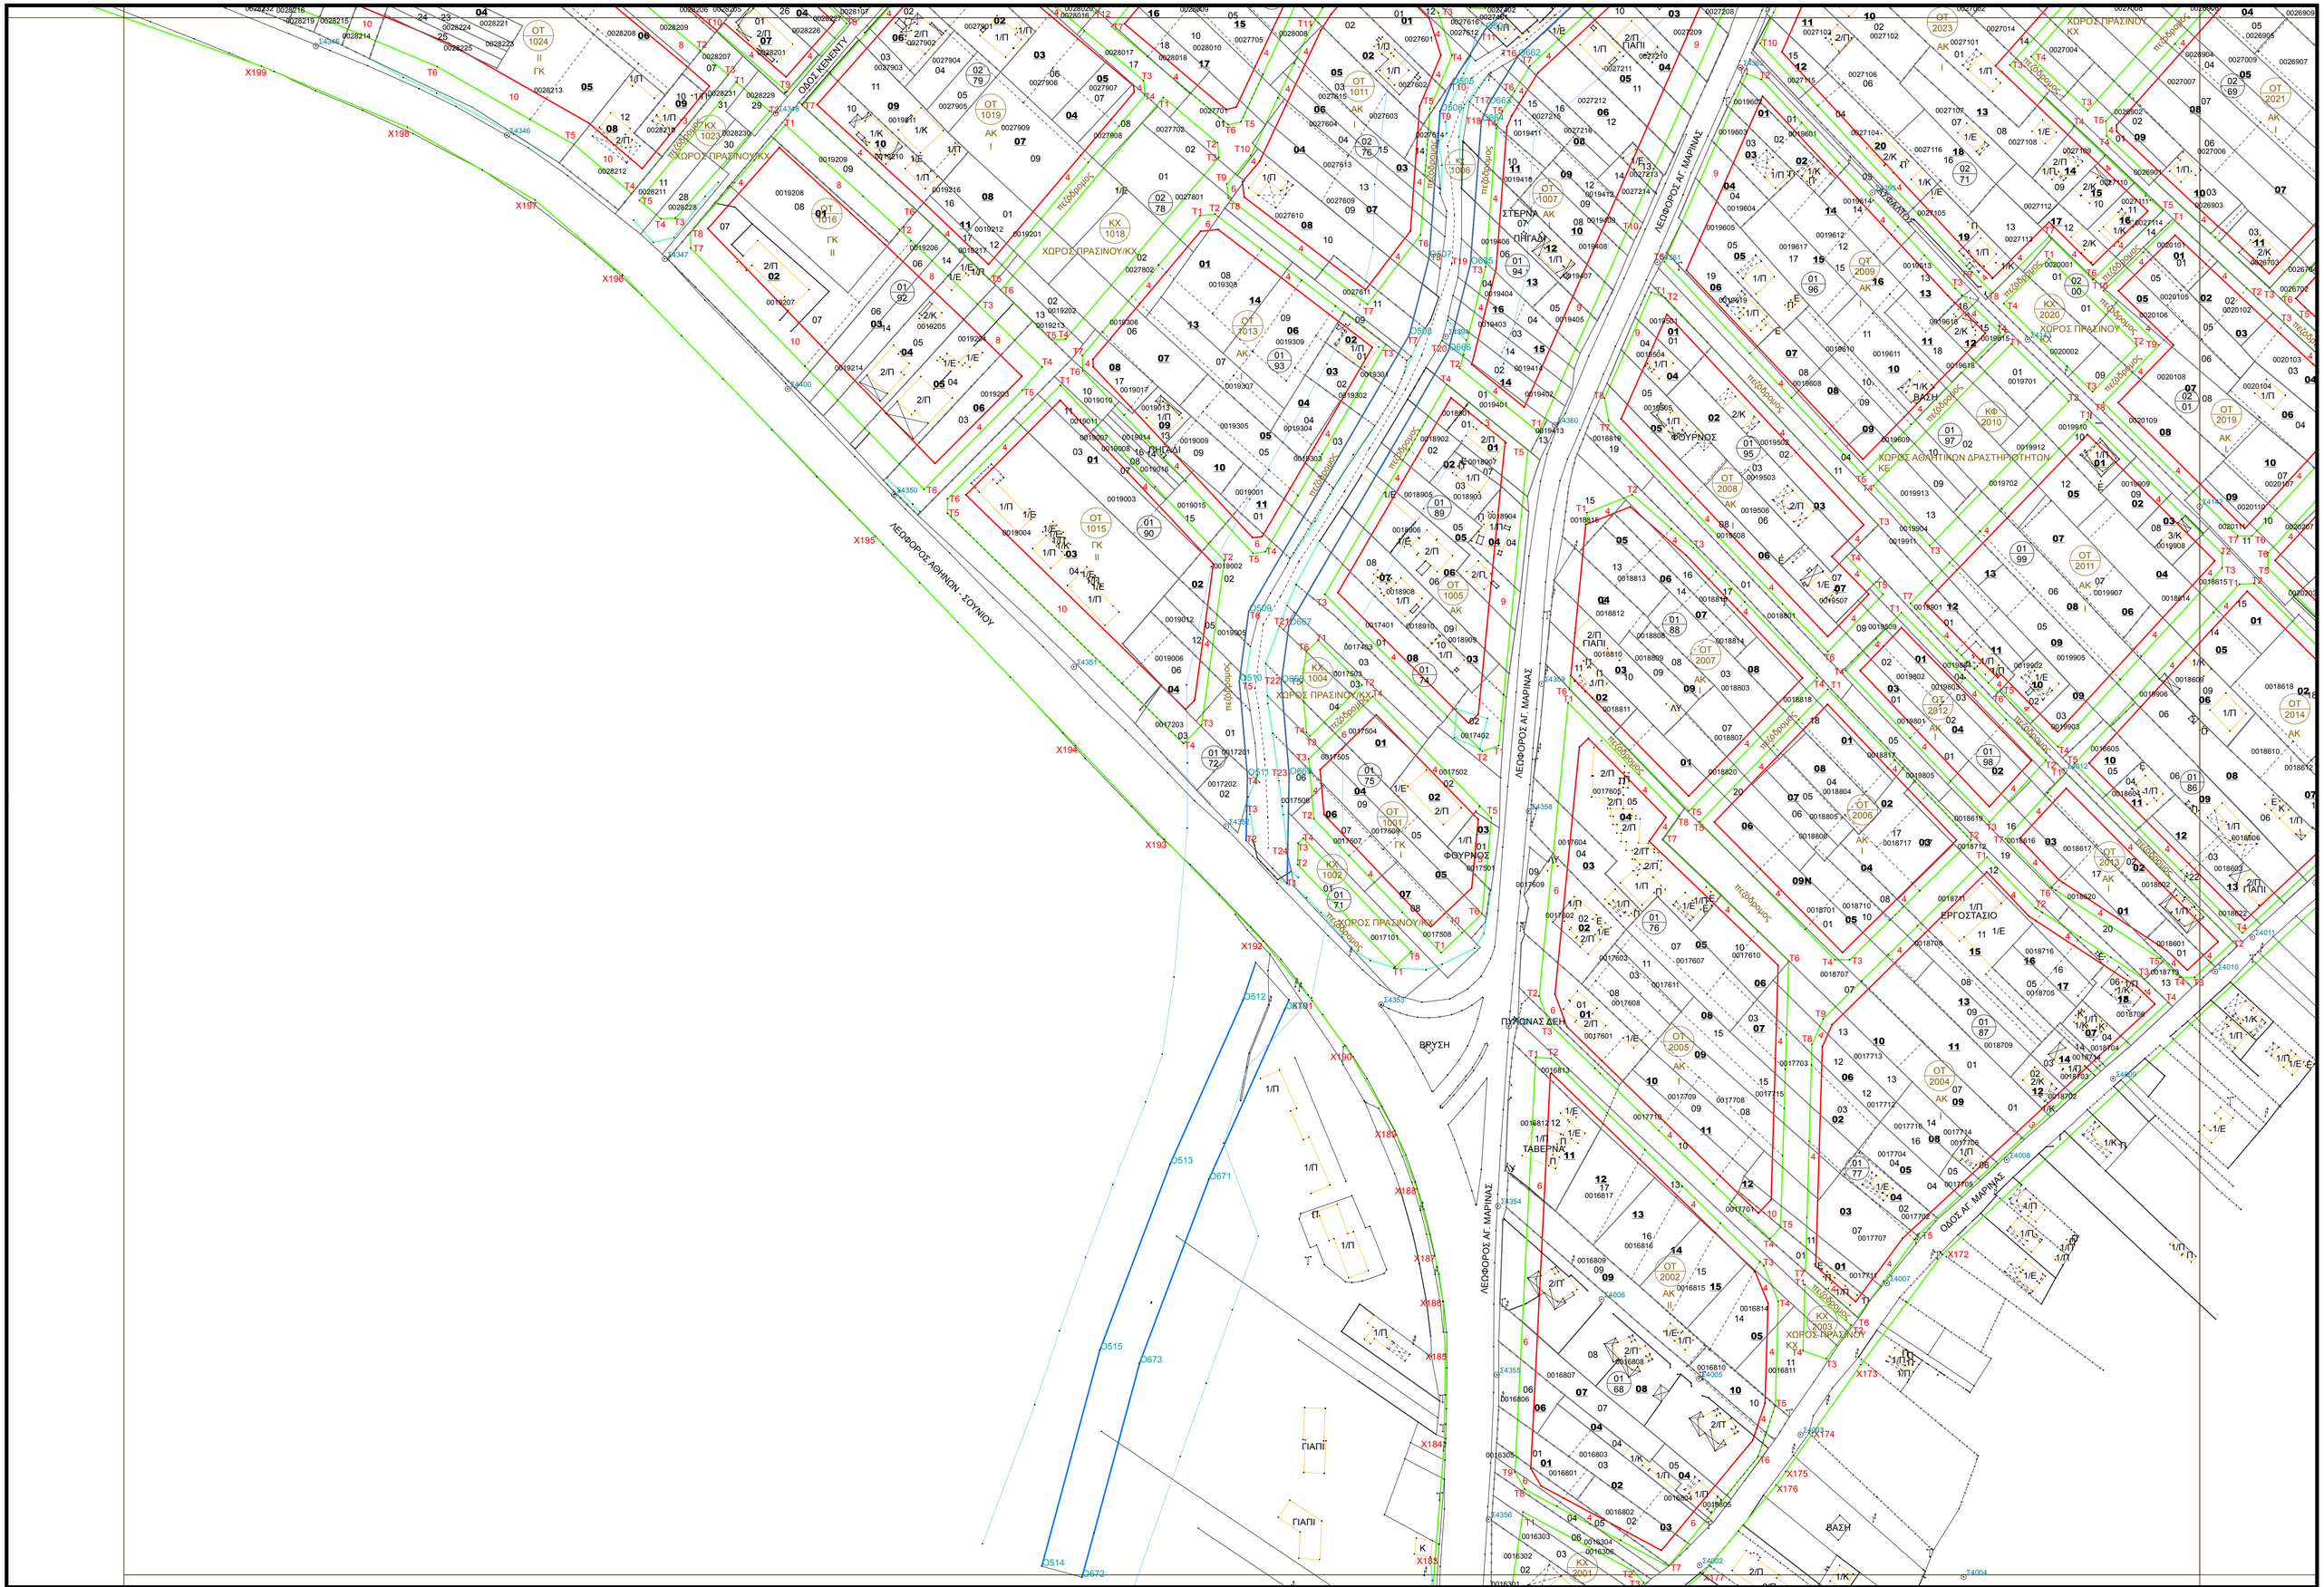

ΔΗΜΟΣ ΚΡΩΠΙΑΣ/Δ/ΝΣΗ ΤΕΧΝΙΚΩΝ ΥΠΗΡΕΣΙΩΝ - ΚΛ. 1:1.000 - ΗΜΕΡΟΜΗΝΙΑ : 4/2/2020

ΠΡΑΞΗ ΕΦΑΡΜΟΓΗΣ Π.Ε. 1 & 2 ΑΓ. ΜΑΡΙΝΑΣ (3η ΑΝΑΡΤΗΣΗ)

ΠΙΝΑΚΙΔΑ 2