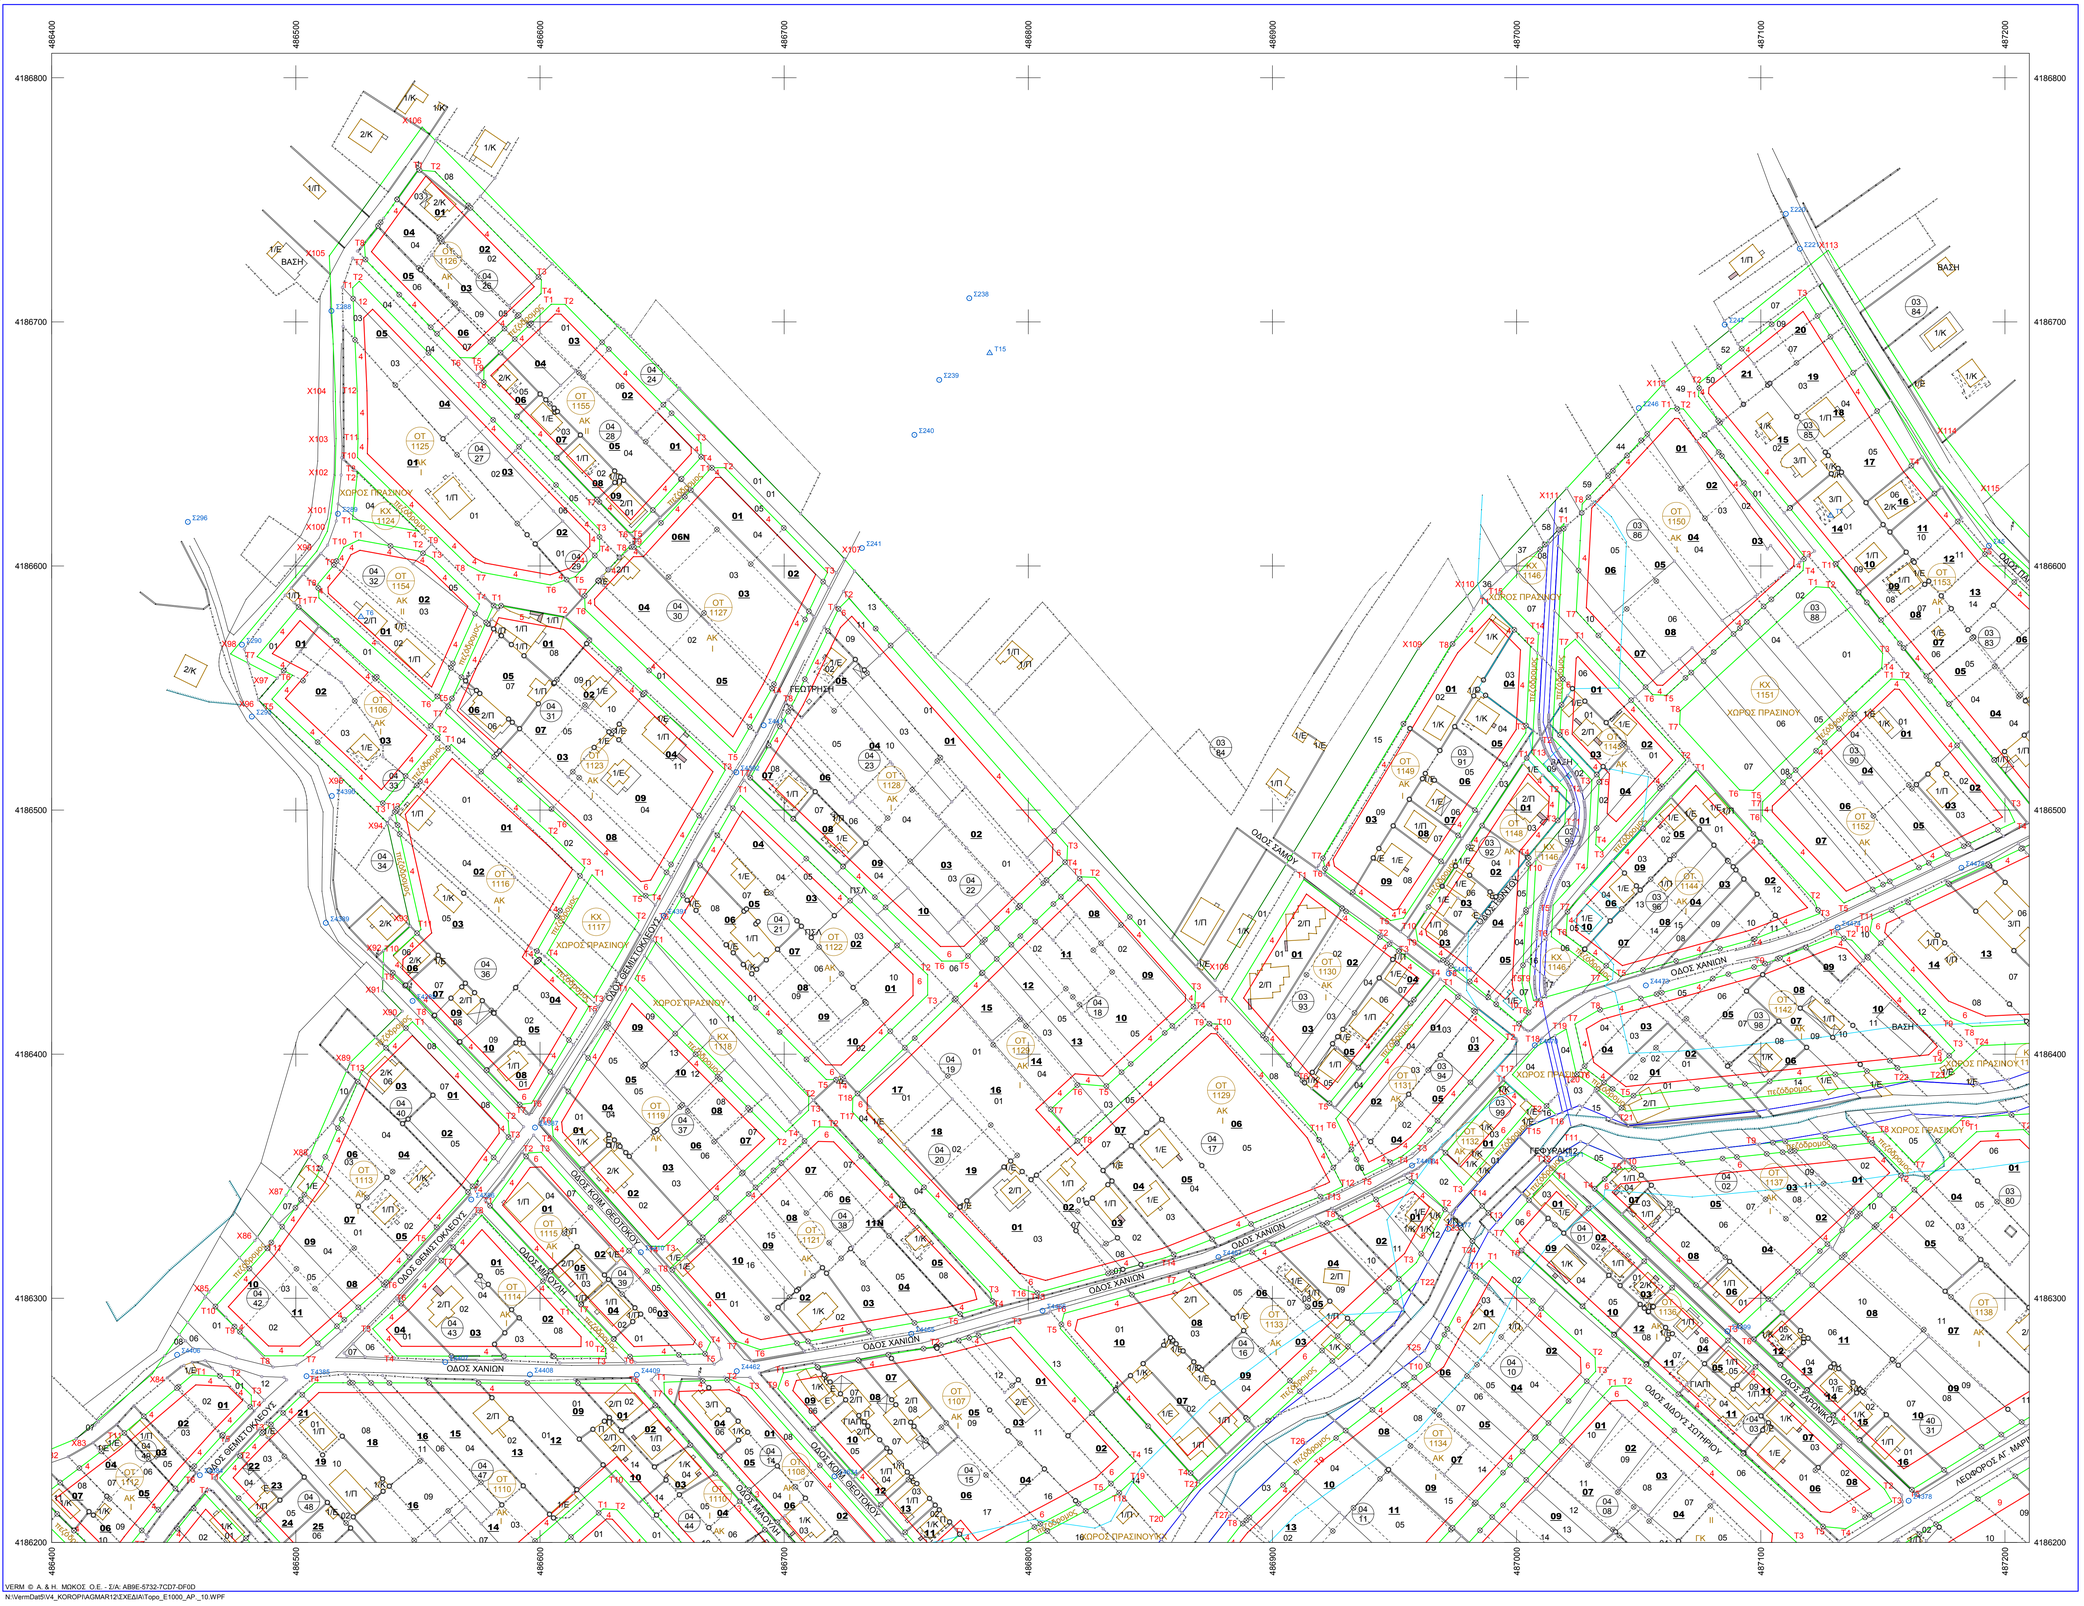

Κ. ΑΝΑΓΝΩΣΤΟΠΟΥΛΟΣ - Κ. ΠΑΠΑΝΙΚΟΛΑΟΥ & ΣΥΝ/ΤΕΣ

"ΟΡΙΖΩΝ Ο.Ε."

ΧΑΛΑΝΔΡΙΟΥ 16Α, 15343 ΑΓ. ΠΑΡΑΣΚΕΥΗ ΑΤΤΙΚΗΣ

ΕΛΛΗΝΙΚΗ ΔΗΜΟΚΡΑΤΙΑ

ΔΗΜΟΣ ΚΡΩΠΙΑΣ
ΤΕΧΝΙΚΗ ΥΠΗΡΕΣΙΑ

ΠΡΑΞΗ ΕΦΑΡΜΟΓΗΣ ΤΗΣ ΠΟΛΕΟΔΟΜΙΚΗΣ ΜΕΛΕΤΗΣ

ΤΩΝ ΠΕΡΙΟΧΩΝ Β' ΚΑΤΟΙΚΙΑΣ Π.Ε. 1 ΚΑΙ 2 ΑΓ. ΜΑΡΙΝΑΣ
ΔΗΜΟΥ ΚΡΩΠΙΑΣ ΑΤΤΙΚΗΣ
(Π.Δ. 21-03-2012, Φ.Ε.Κ. 111 Α.Α.Π. 05/04/2012)

Θέση

ΠΟΛΕΟΔΟΜΙΚΕΣ ΕΝΟΤΗΤΕΣ 1 ΚΑΙ 2 ΑΓ. ΜΑΡΙΝΑΣ
ΔΗΜΟΥ ΚΡΩΠΙΑΣ

Θέμα σχεδίου

ΔΙΑΓΡΑΜΜΑ ΠΡΑΞΗΣ ΕΦΑΡΜΟΓΗΣ

αριθμός σχεδίου: ΑΡ. 10

ΚΛΙΜΑΚΑ 1:1000

Προβολικό σύστημα ΕΓΣΑ 87

Χρόνος μελέτης: ΔΕΚΕΜΒΙΟΣ 2022

Υπογραφή | Σφραγίδα

VERM © A. & H. ΜΟΚΟΣ Ο.Ε. - Σ/Α: AB9E-5732-7CD7-DF0D
N:\VermDat5\V4_ΚΟΡΟΡΙ\ΑGMAR12\ΣΧΕΔΙΑ\Topo_E1000_AP__10.WPF