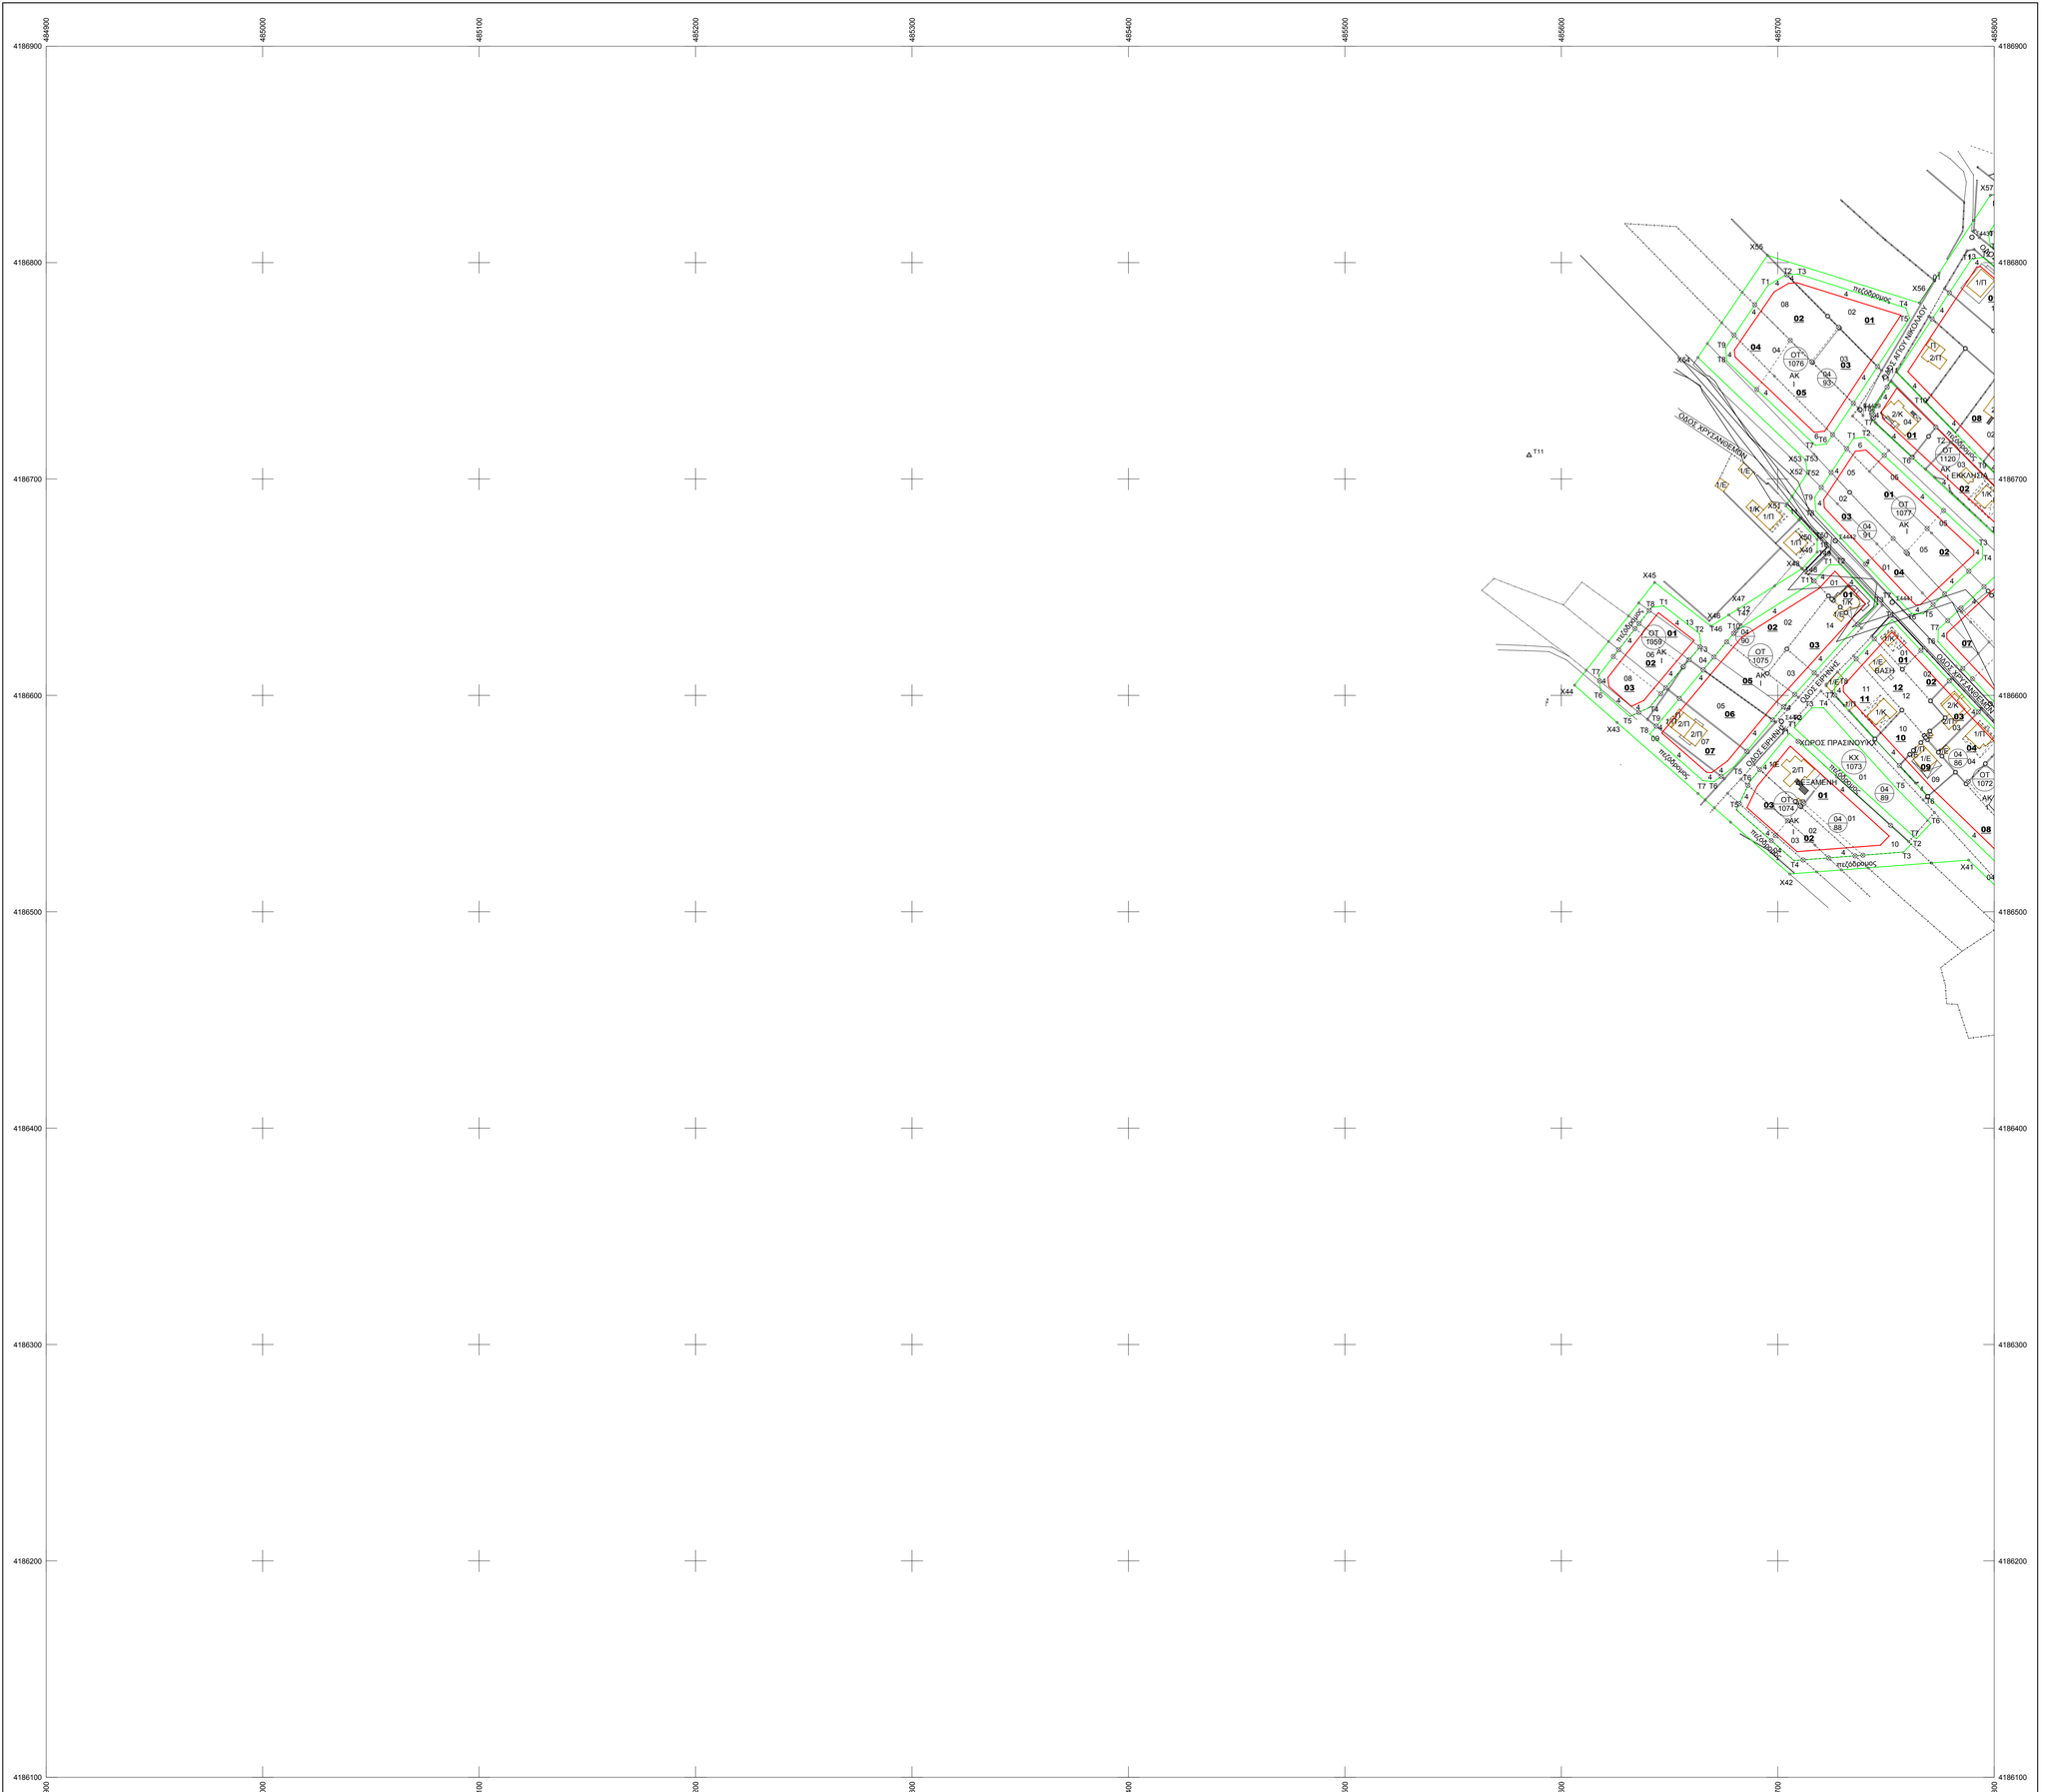

ΔΙΑΝΟΜΗ ΠΙΝΑΚΙΔΩΝ

ΠΙΝ.6	ΠΙΝ.7	ΠΙΝ.8
ΠΙΝ.3	ΠΙΝ.4	ΠΙΝ.5
ΠΙΝ.1	ΠΙΝ.2	

ΥΠΟΜΝΗΜΑ

Σ4 10.12	ΠΟΛΥΓΩΝΟΜΕΤΡΙΚΟ ΣΗΜΕΙΟ
	Στύλος ΟΤΕ
	Στύλος ΔΕΗ
	ΚΤΙΡΙΟ
	ΜΑΝΔΡΟΤΟΙΧΟΣ ΜΕ ΚΑΓΚΕΛΑ
	ΜΑΝΔΡΟΤΟΙΧΟΣ ΜΕ ΣΥΡΜΑΤΜΑ
	ΟΡΙΟ ΝΕΑΣ ΙΔΙΟΚΤΗΣΙΑΣ
	ΟΡΙΟ ΙΔΙΟΚΤΗΣΙΑΣ
	ΣΥΡΜΑΤΟΠΛΕΓΜΑ
	ΜΑΝΔΡΟΤΟΙΧΟΣ
	ΥΠΟΣΤΕΓΟ
	ΡΥΜΟΤΟΜΙΚΗ ΓΡΑΜΜΗ
	ΟΙΚΟΔΟΜΙΚΗ ΓΡΑΜΜΗ
1Ε/Π/Κ	Αρ. Ορόφων/Ελευθ /Πλακοκεπή/Κεραμοσκεπή

Η αν. Προϊστ. Τμ. Πολεοδομίας

ΣΤΑΘΑΚΟΥ ΧΡΙΣΤΙΝΑ
ΤΟΠΟΓΡΑΦΟΣ ΜΗΧΑΝΙΚΟΣ ΤΕ/Α

Ο αν. Προϊστ. Δ/νσης Τεχνικών Υπηρεσιών

ΣΙΦΥΝΤΡΗΣ ΣΠΥΡΙΔΩΝ
Μηχ ΤΟΠΟΓΡΑΦΟΣ ΜΗΧΑΝΙΚΟΣ ΠΕ/Α

ΤΕΧΝΙΚΗ ΕΤΑΙΡΕΙΑ ΜΕΛΕΤΩΝ

Κ.ΑΝΑΓΝΩΣΤΟΠΟΥΛΟΣ-Κ.ΠΑΠΑΝΙΚΟΛΑΟΥ & ΣΥΝ/ΤΕΣ Ο.Ε. "ΟΡΙΖΩΝ Ο.Ε."

ΧΑΛΑΝΔΡΙΟΥ 16Α & ΣΟΥΛΙΟΥ
ΑΓ. ΠΑΡΑΣΚΕΥΗ Τ.Κ. 15343

ΔΗΜΟΣ ΚΡΩΠΙΑΣ
ΤΕΧΝΙΚΗ ΥΠΗΡΕΣΙΑ

ΠΡΑΞΗ ΕΦΑΡΜΟΓΗΣ ΤΩΝ ΠΟΛΕΟΔΟΜΙΚΩΝ ΕΝΟΤΗΤΩΝ

1 ΚΑΙ 2 ΑΓΙΑΣ ΜΑΡΙΝΑΣ ΤΟΥ ΔΗΜΟΥ ΚΡΩΠΙΑΣ
(Π.Δ. 21-03-2013, Φ.Ε.Κ. 111Α.Α.Π. 05/04/2012)

ΘΕΣΗ

Π.Ε. 1Η ΚΑΙ 2Η ΓΕΙΤΟΝΙΑ ΤΟΥ ΔΗΜΟΥ ΚΡΩΠΙΑΣ

ΘΕΜΑ ΣΧΕΔΙΟΥ

ΔΙΑΓΡΑΜΜΑ ΠΡΑΞΗΣ ΕΦΑΡΜΟΓΗΣ

ΚΛΙΜΑΚΑ: 1:1000

ΑΡΙΘΜΟΣ ΣΧΕΔΙΟΥ: ΠΙΝ.6

ΚΛΙΜΑΚΑ
1:1000

Προβολικό σύστημα ΕΓΣΑ' 87

ΧΡΟΝΟΣ ΜΕΛΕΤΗΣ: ΟΚΤΩΒΡΙΟΣ 2026

ΥΠΟΓΡΑΦΗ	ΣΦΡΑΓΙΔΑ
Κ. ΑΝΑΓΝΩΣΤΟΠΟΥΛΟΣ - Κ. ΠΑΠΑΝΙΚΟΛΑΟΥ & ΣΥΝΕΤΑΙΡΕΣ ΟΡΙΖΩΝ Ο.Ε. ΧΑΛΑΝΔΡΙΟΥ 16 - ΑΓ. ΠΑΡΑΣΚΕΥΗ 15343 ΤΕΛΙΝ: 12232430100 ΑΦΜ: 082579480 - ΔΟΥ: ΚΕΦΟΔΕ ΑΤΤΙΚΗΣ	

VERM © A. & H. ΜΟΚΟΣ Ο.Ε. - Σ/Α: A89E-5732-7CD7-DF0D