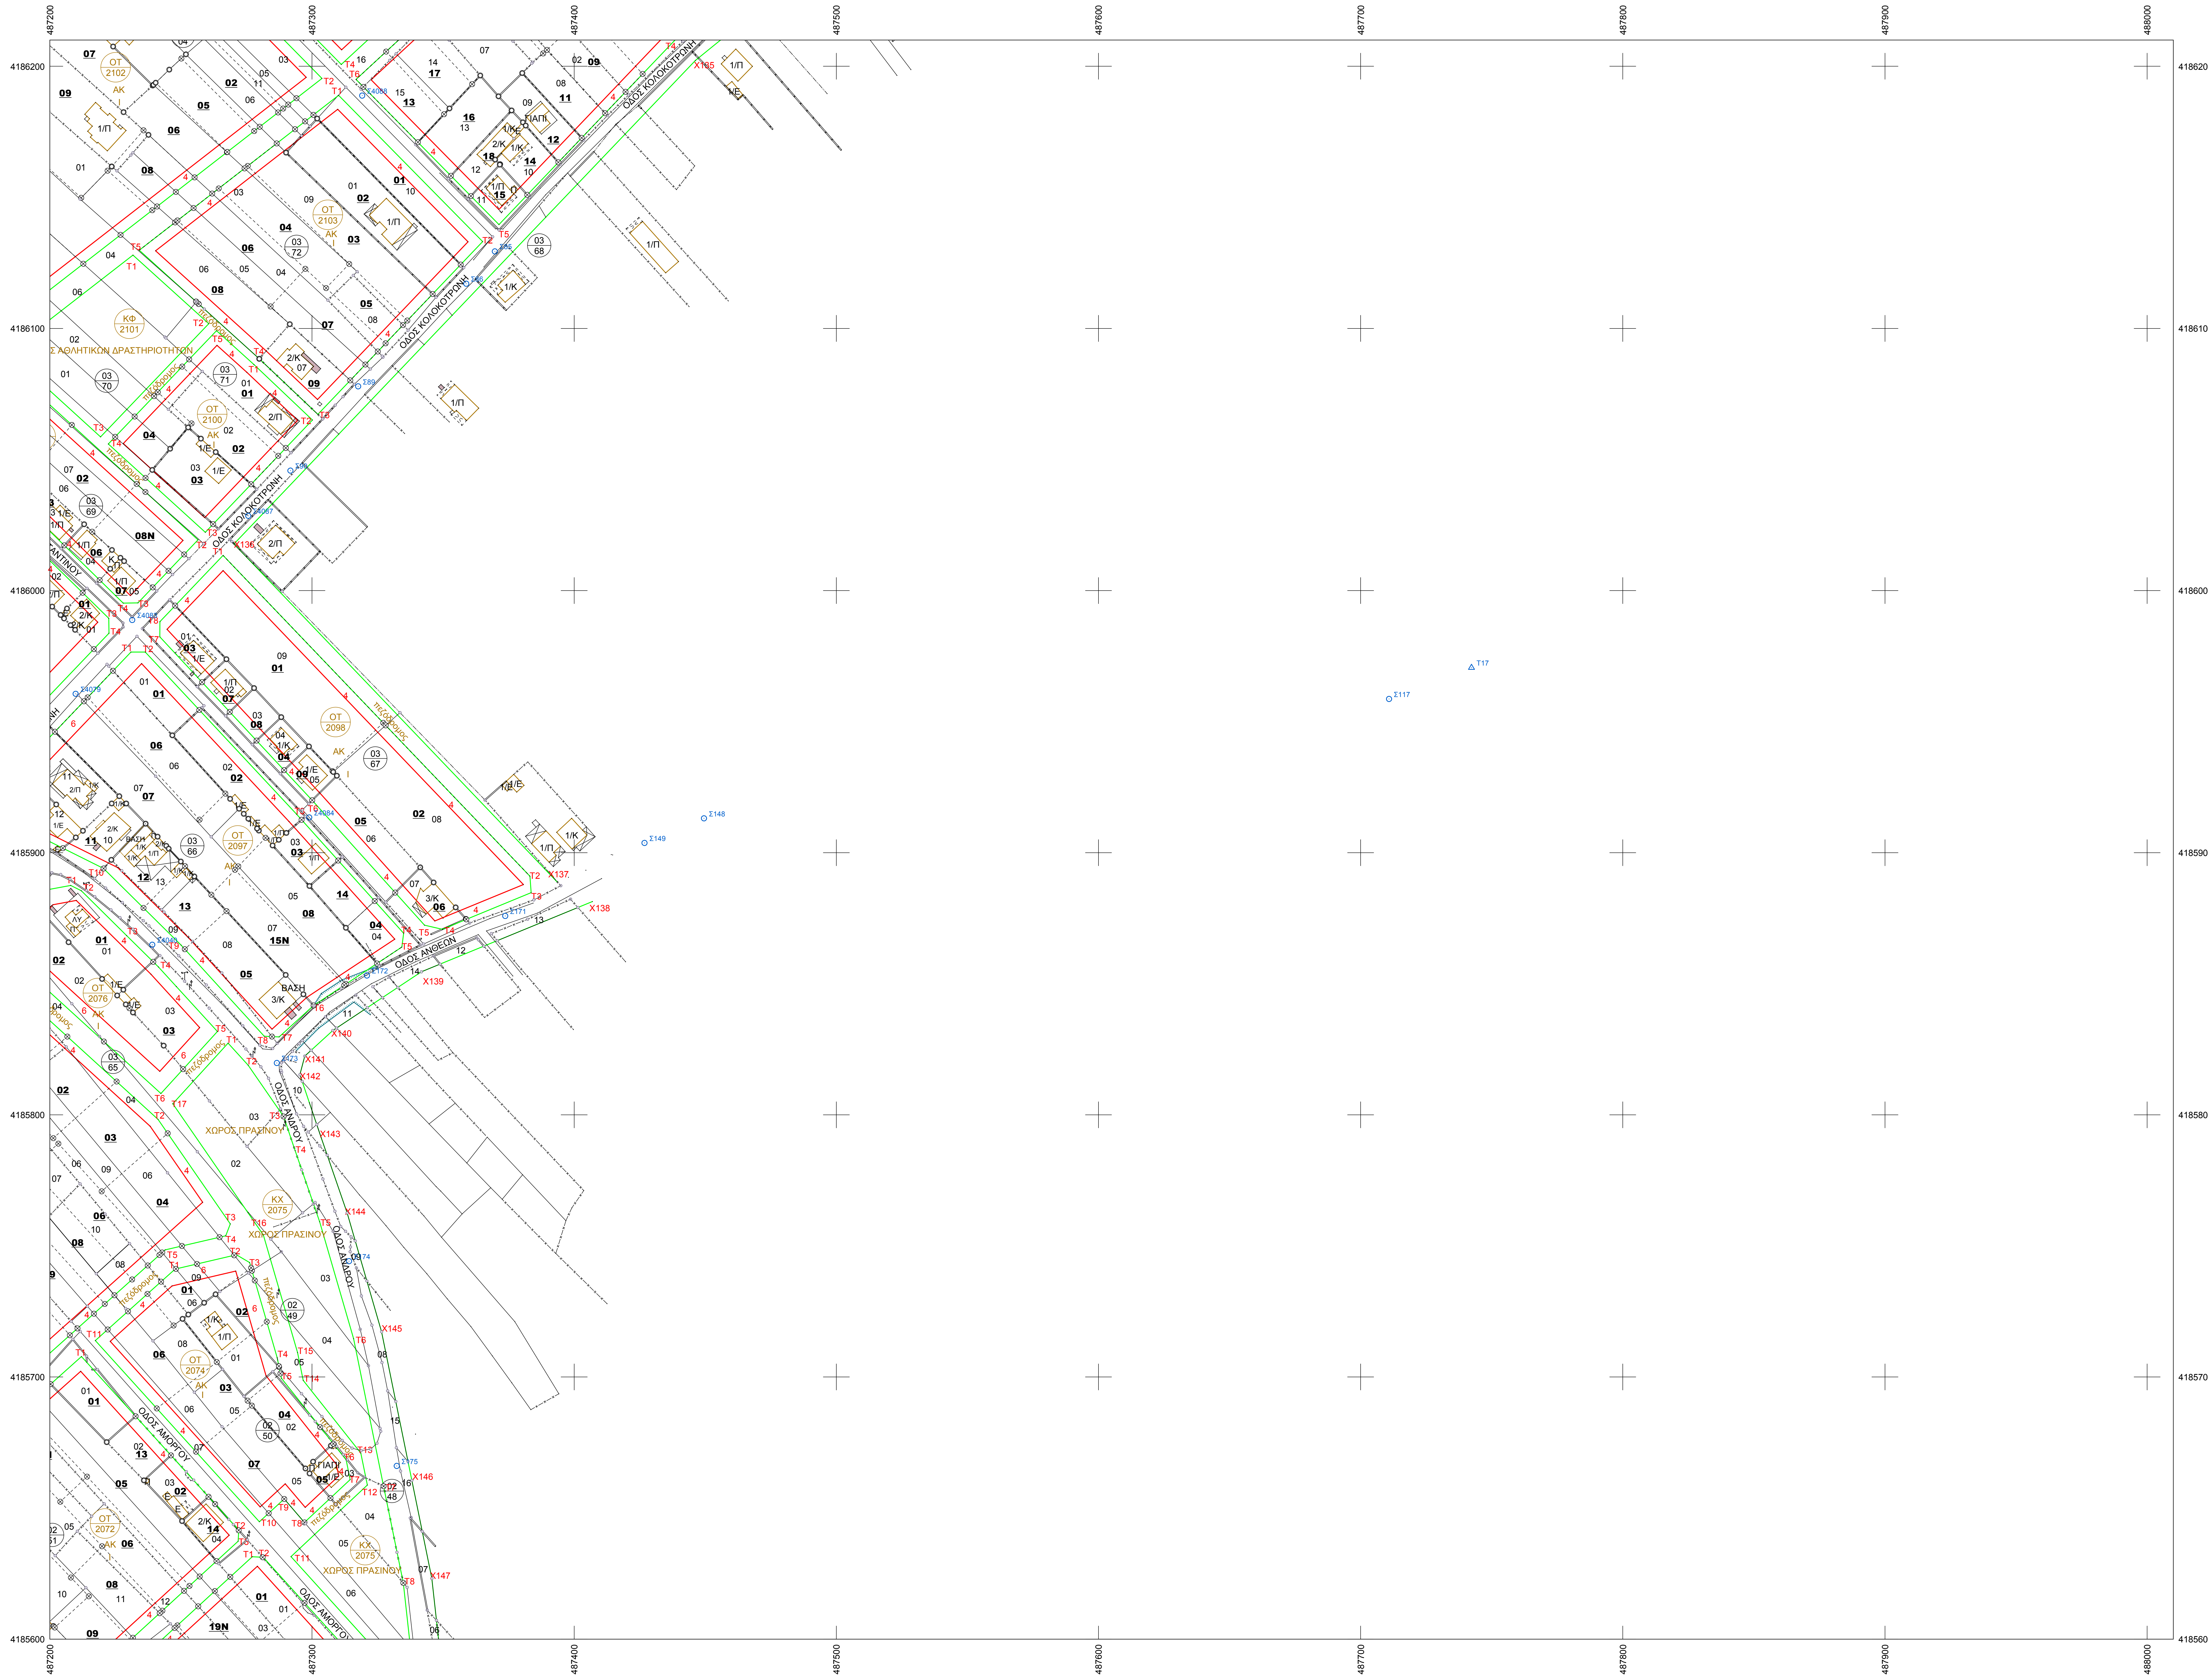

487200
487300
487400
487500
487600
487700
487800
487900
488000
4186200
4186100
4186000
4185900
4185800
4185700
4185600
ΟΔΟΣ ΚΟΛΟΚΟΤΡΩΝΗ
ΟΔΟΣ ΑΝΔΡΟΥ
ΟΔΟΣ ΑΝΘΕΩΝ
ΟΔΟΣ ΑΜΟΡΓΟΥ
ΟΤ 2102
ΟΤ 2103
ΚΦ 2101
ΧΩΡΟΣ ΑΘΛΗΤΙΚΩΝ ΔΡΑΣΤΗΡΙΟΤΗΤΩΝ
ΟΤ 2100
ΟΤ 2098
ΟΤ 2097
ΟΤ 2076
ΚΧ 2075
ΧΩΡΟΣ ΠΡΑΣΙΝΟΥ
ΟΤ 2074
ΟΤ 2072
Τ17
Σ117
Σ148
Σ149

VERM © Α. & Η. ΜΩΚΟΣ Ο.Ε. - Σ/Α: AB9E-5732-7CD7-DF0D
N:\VermDat5\V4_KOROPI\AGMAR12\ΣΧΕΔΙΑ\Topo_E1000_AP._8.WPF

Κ. ΑΝΑΓΝΩΣΤΟΠΟΥΛΟΣ - Κ. ΠΑΠΑΝΙΚΟΛΑΟΥ & ΣΥΝ/ΤΕΣ

"ΟΡΙΖΩΝ Ο.Ε."

ΧΑΛΑΝΔΡΙΟΥ 16Α, 15343 ΑΓ. ΠΑΡΑΣΚΕΥΗ ΑΤΤΙΚΗΣ

ΕΛΛΗΝΙΚΗ ΔΗΜΟΚΡΑΤΙΑ

ΔΗΜΟΣ ΚΡΩΠΙΑΣ
ΤΕΧΝΙΚΗ ΥΠΗΡΕΣΙΑ

ΠΡΑΞΗ ΕΦΑΡΜΟΓΗΣ ΤΗΣ ΠΟΛΕΟΔΟΜΙΚΗΣ ΜΕΛΕΤΗΣ

ΤΩΝ ΠΕΡΙΟΧΩΝ Β' ΚΑΤΟΙΚΙΑΣ Π.Ε. 1 ΚΑΙ 2 ΑΓ. ΜΑΡΙΝΑΣ
ΔΗΜΟΥ ΚΡΩΠΙΑΣ ΑΤΤΙΚΗΣ
(Π.Δ. 21-03-2012, Φ.Ε.Κ. 111 Α.Α.Π. 05/04/2012)

Θέση

ΠΟΛΕΟΔΟΜΙΚΕΣ ΕΝΟΤΗΤΕΣ 1 ΚΑΙ 2 ΑΓ. ΜΑΡΙΝΑΣ
ΔΗΜΟΥ ΚΡΩΠΙΑΣ

Θέμα σχεδίου

ΔΙΑΓΡΑΜΜΑ ΠΡΑΞΗΣ ΕΦΑΡΜΟΓΗΣ

αριθμός σχεδίου: ΑΡ. 8

ΚΛΙΜΑΚΑ
1:1000

Προβολικό σύστημα
ΕΓΣΑ' 87

Χρόνος μελέτης: ΔΕΚΕΜΒΙΟΣ 2022

Υπογραφή	Σφραγίδα