


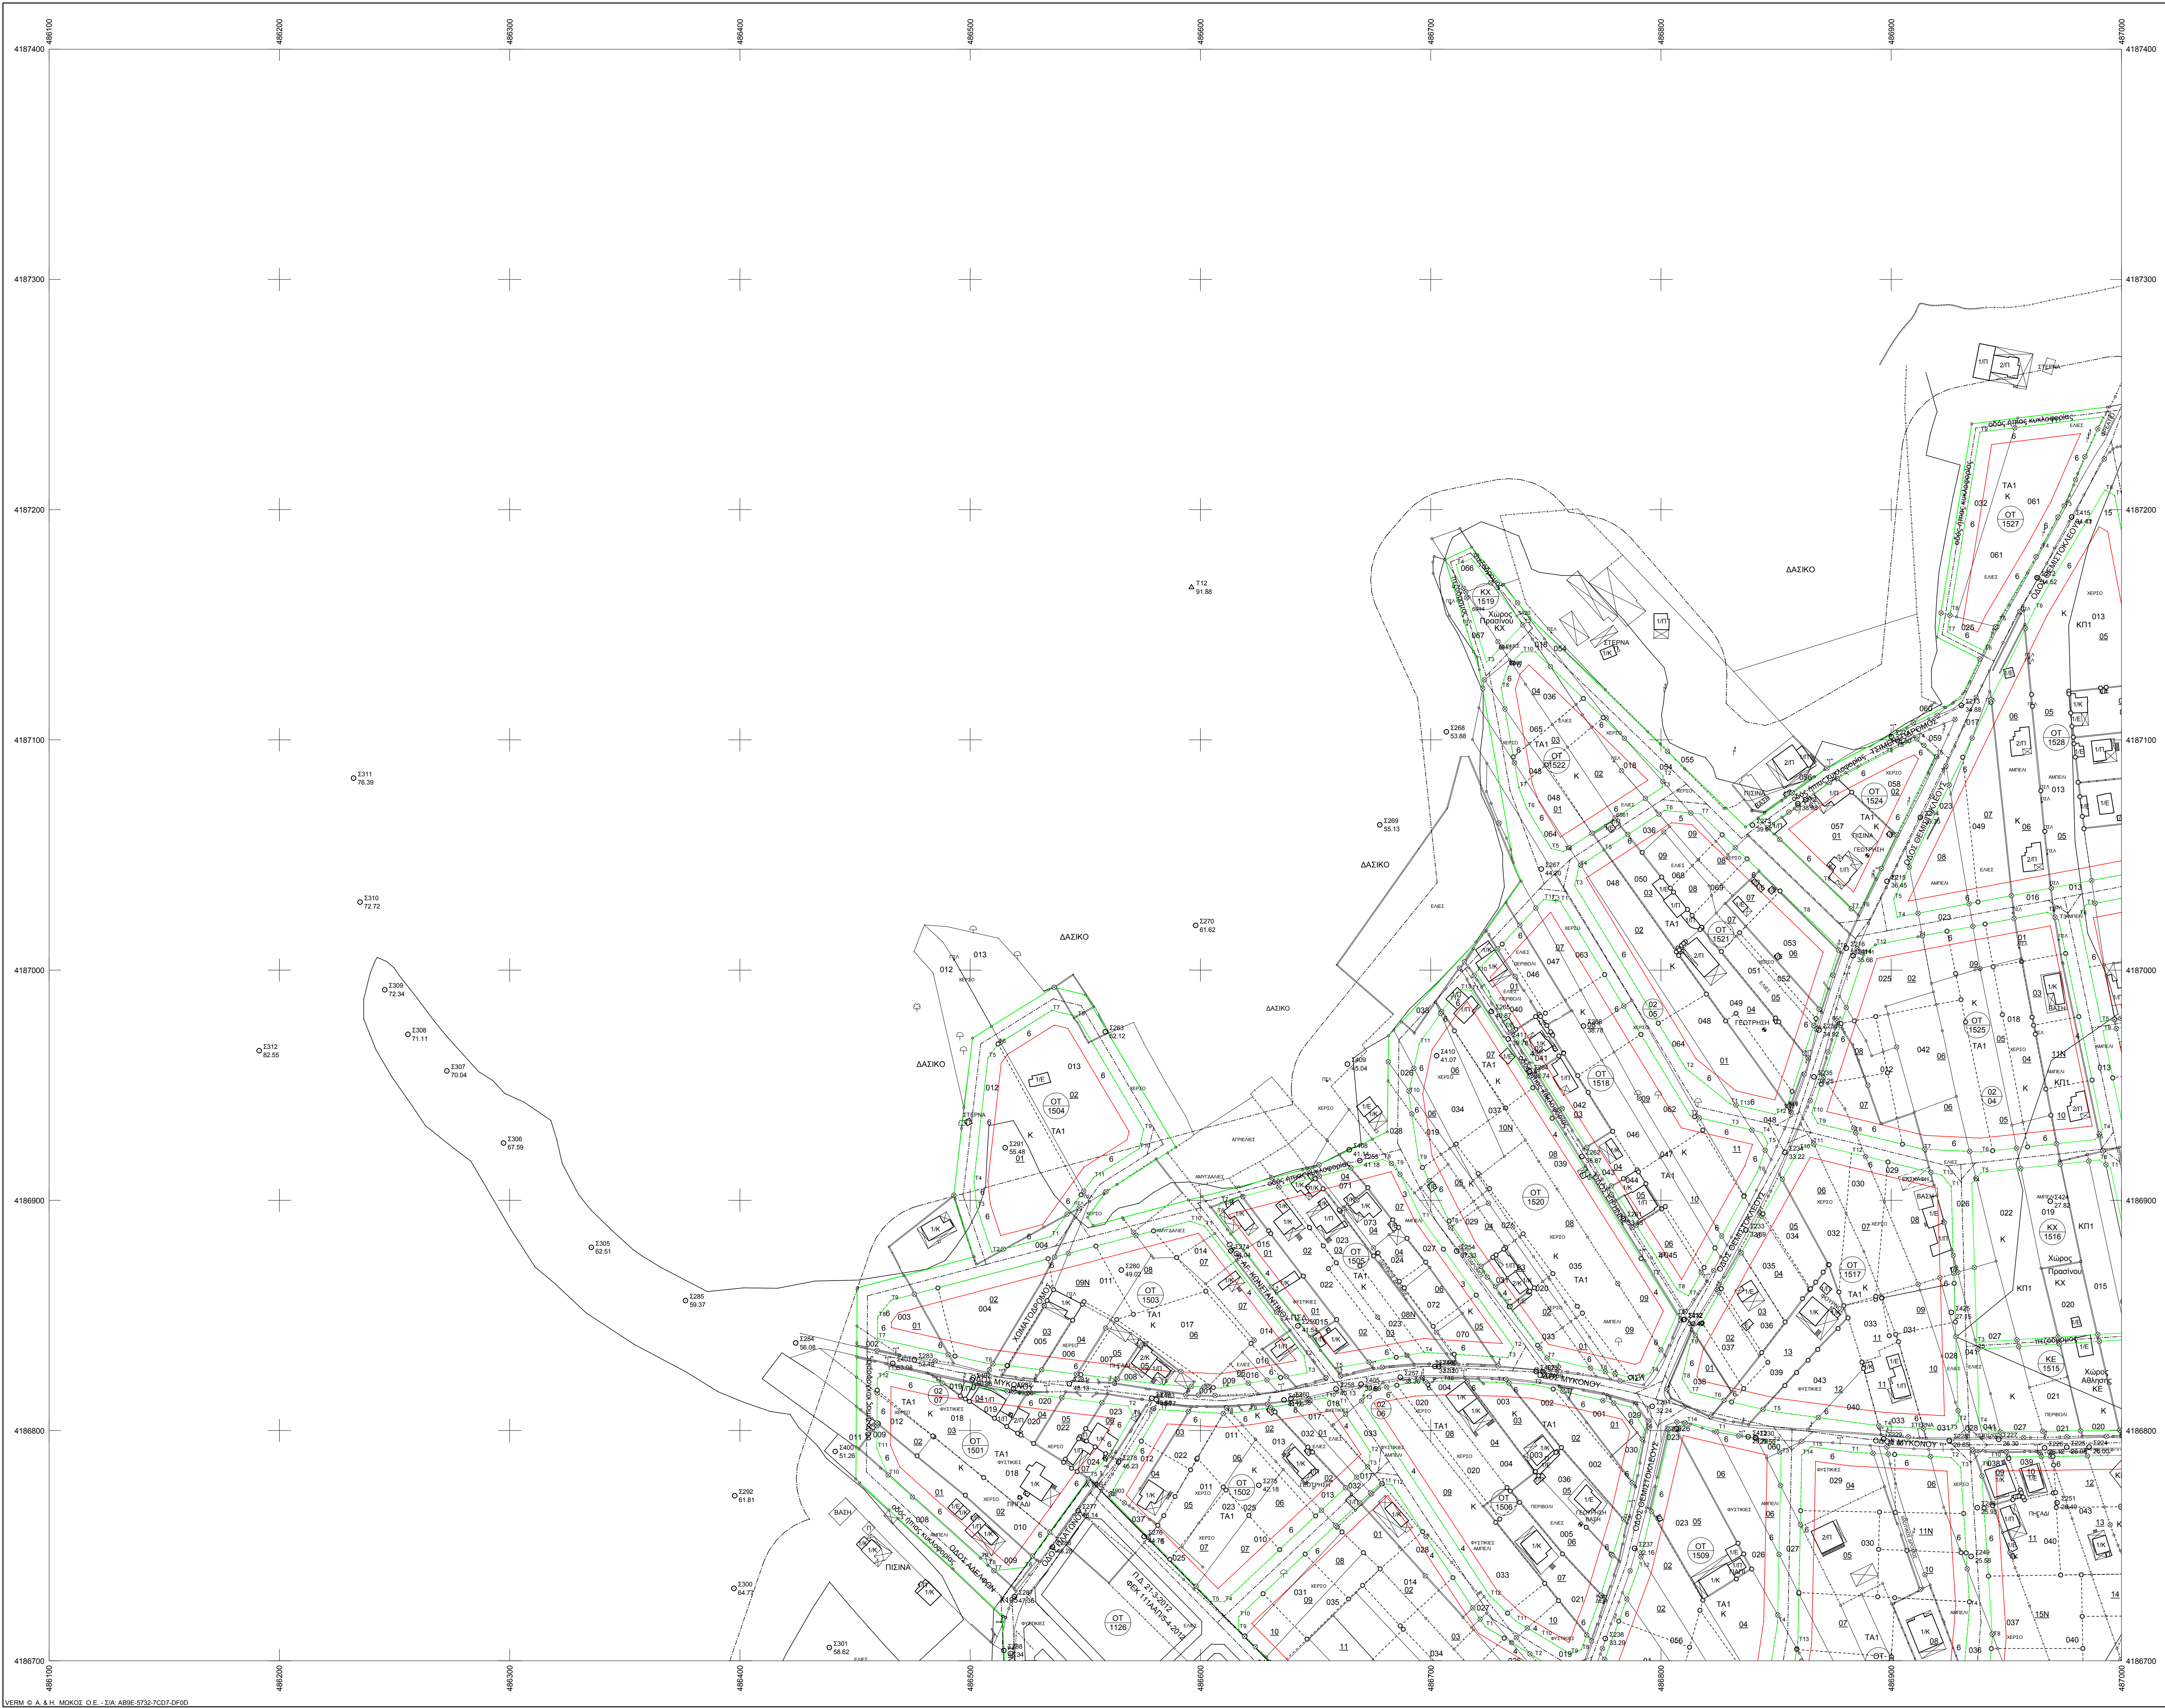

ΔΙΑΝΟΜΗ ΠΙΝΑΚΙΔΩΝ	
ΠΙΝ2	ΠΙΝ3
ΠΙΝ1	ΠΙΝ4
	ΠΙΝ5

ΥΠΟΜΝΗΜΑ

- Μονότοπος
- Συμμετοχικό
- Φυλάκιο Πρασίνου
- Πύλη Πρασίνου
- Μονότοπος με κάγκελα
- Μονότοπος με συμμετοχικό
- Κήπος
- Βαθμιαίο κτίριο
- Καράκι
- Ρυθμιζόμενη Γραμμή
- Οικοδομημένη Γραμμή
- Αδριακή Γραμμή

Κ. ΑΝΑΓΝΩΣΤΟΠΟΥΛΟΣ - Κ. ΠΑΠΑΝΙΚΟΛΑΟΥ
"ΟΡΙΖΩΝ Ο.Ε."

ΧΑΛΑΔΡΙΟΥ 16Α, 15343 ΑΓ. ΠΑΡΑΣΚΕΥΗ ΑΤΤΙΚΗΣ

ΕΛΛΗΝΙΚΗ ΔΗΜΟΚΡΑΤΙΑ
ΔΗΜΟΣ ΚΡΟΠΙΑΣ
ΤΕΧΝΙΚΗ ΥΠΗΡΕΣΙΑ

ΠΟΛΕΟΔΟΜΙΚΗ ΜΕΛΕΤΗ Β' ΚΑΤΟΙΚΙΑΣ (ΜΑΚΙΛΙΑΡΙ)
ΜΕΤΑ ΠΡΑΞΕΩΣ ΕΦΑΡΜΟΓΗΣ ΔΗΜΟΥ ΚΡΟΠΙΑΣ ΑΤΤΙΚΗΣ
(Π.Δ. 17-12-2023, Φ.Ε.Κ. 1040Δ 29/12/2023)

Θεσπ

"ΜΑΚΙΛΙΑΡΙ"
ΔΗΜΟΥ ΚΡΟΠΙΑΣ

Θέμα σχεδίου

ΔΙΑΓΡΑΜΜΑ ΠΡΑΞΗΣ ΕΦΑΡΜΟΓΗΣ

αριθμός
σχεδίου

ΠΙΝ2

ΚΑΙΜΑΚΑ
1:1000

Προβλεπόμενες

Χρόνος μελέτης: ΜΑΡΤΙΟΣ 2025

Υπογραφή

Σφραγίδα