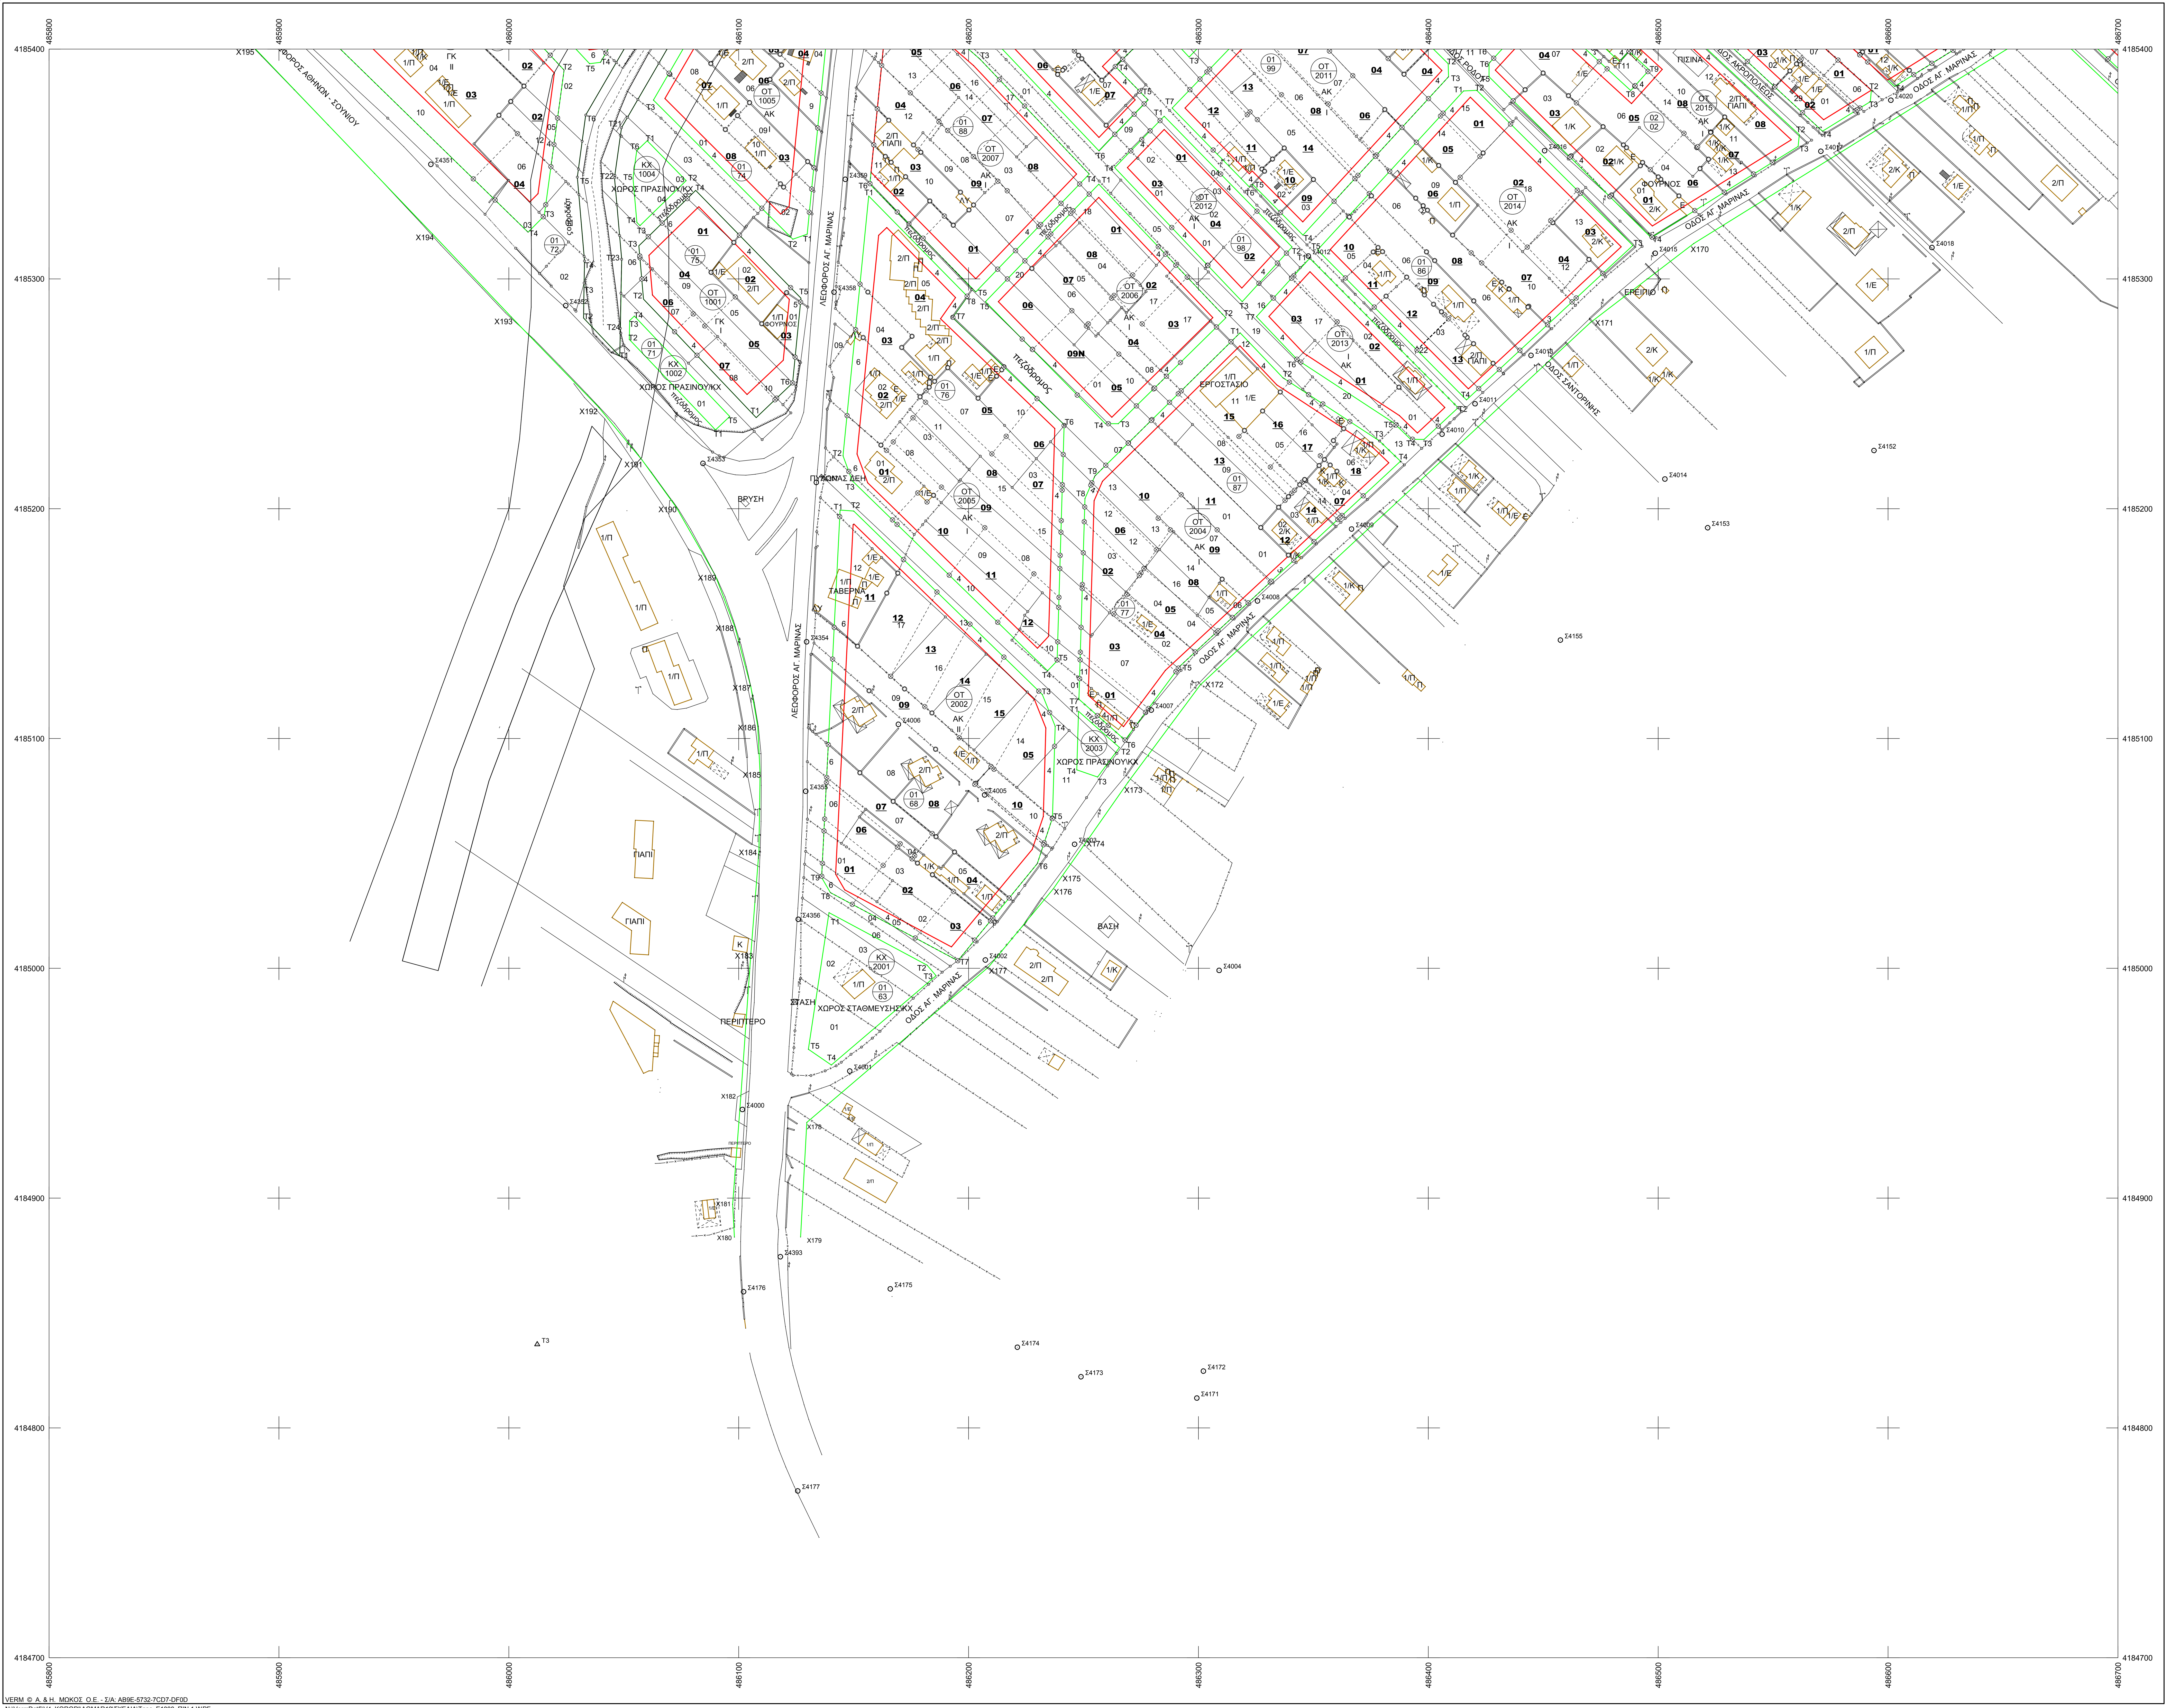

VERM © Α. & Η. ΜΩΚΟΣ Ο.Ε. - Σ/Α: AB9E-5732-7CD7-DF0D
N:\VermDat5\V4_KOROPI\AGMAR12\ΣΧΕΔΙΑ\Topo_E1000_ΠΙΝ.1.WPF

ΔΙΑΝΟΜΗ ΠΙΝΑΚΙΔΩΝ

ΠΙΝ.6	ΠΙΝ.7	ΠΙΝ.8
ΠΙΝ.3	ΠΙΝ.4	ΠΙΝ.5
ΠΙΝ.1	ΠΙΝ.2	

ΥΠΟΜΝΗΜΑ

Σύμβολο	Περιγραφή
Σ4 10.12	ΠΟΛΥΓΩΝΟΜΕΤΡΙΚΟ ΣΗΜΕΙΟ
	Στύλος ΟΤΕ
	Στύλος ΔΕΗ
	ΚΤΙΡΙΟ
	ΜΑΝΔΡΟΤΟΙΧΟΣ ΜΕ ΚΑΓΚΕΛΑ
	ΜΑΝΔΡΟΤΟΙΧΟΣ ΜΕ ΣΥΡΜ/ΓΜΑ
	ΟΡΙΟ ΝΕΑΣ ΙΔΙΟΚΤΗΣΙΑΣ
	ΟΡΙΟ ΙΔΙΟΚΤΗΣΙΑΣ
	ΣΥΡΜΑΤΟΠΛΕΓΜΑ
	ΜΑΝΔΡΟΤΟΙΧΟΣ
	ΥΠΟΣΤΕΓΟ
	ΡΥΜΟΤΟΜΙΚΗ ΓΡΑΜΜΗ
	ΟΙΚΟΔΟΜΙΚΗ ΓΡΑΜΜΗ
1Ε/Π/Κ	Αρ. Ορόφων/Ελενίτ /Πλακοσκεπή/Κεραμοσκεπή

Η αν. Προϊστ. Τμ. Πολεοδομίας

ΣΤΑΘΑΚΟΥ ΧΡΙΣΤΙΝΑ
ΤΟΠΟΓΡΑΦΟΣ ΜΗΧΑΝΙΚΟΣ ΤΕ/Α

Ο αν. Προϊστ. Δ/νσης Τεχνικών Υπηρεσιών

ΣΙΟΥΝΤΡΗΣ ΣΠΥΡΙΔΩΝ
Msc ΤΟΠΟΓΡΑΦΟΣ ΜΗΧΑΝΙΚΟΣ ΠΕ/Α

ΤΕΧΝΙΚΗ ΕΤΑΙΡΕΙΑ ΜΕΛΕΤΩΝ

Κ.ΑΝΑΓΝΩΣΤΟΠΟΥΛΟΣ-Κ.ΠΑΠΑΝΙΚΟΛΑΟΥ & ΣΥΝ/ΤΕΣ Ο.Ε.
"ΟΡΙΖΩΝ Ο.Ε."

ΧΑΛΑΝΔΡΙΟΥ 16Α & ΣΟΥΛΙΟΥ
ΑΓ. ΠΑΡΑΣΚΕΥΗ Τ.Κ. 15343

ΔΗΜΟΣ ΚΡΩΠΙΑΣ
ΤΕΧΝΙΚΗ ΥΠΗΡΕΣΙΑ

ΠΡΑΞΗ ΕΦΑΡΜΟΓΗΣ ΤΩΝ ΠΟΛΕΟΔΟΜΙΚΩΝ ΕΝΟΤΗΤΩΝ

1 ΚΑΙ 2 ΑΓΙΑΣ ΜΑΡΙΝΑΣ ΤΟΥ ΔΗΜΟΥ ΚΡΩΠΙΑΣ
(Π.Δ. 21-03-2013, Φ.Ε.Κ. 111Α.Α.Π. 05/04/2012)

ΘΕΣΗ

Π.Ε. 1Η ΚΑΙ 2Η ΓΕΙΤΟΝΙΑ ΤΟΥ ΔΗΜΟΥ ΚΡΩΠΙΑΣ

ΘΕΜΑ ΣΧΕΔΙΟΥ

ΔΙΑΓΡΑΜΜΑ ΠΡΑΞΗΣ ΕΦΑΡΜΟΓΗΣ
ΚΛΙΜΑΚΑ: 1:1000

ΑΡΙΘΜΟΣ ΣΧΕΔΙΟΥ: ΠΙΝ.1

ΚΛΙΜΑΚΑ 1:1000

Προβολικό σύστημα ΕΓΣΑ' 87

ΧΡΟΝΟΣ ΜΕΛΕΤΗΣ: ΟΚΤΩΒΡΙΟΣ 2026

ΥΠΟΓΡΑΦΗ	ΣΦΡΑΓΙΔΑ
Κ. ΑΝΑΓΝΩΣΤΟΠΟΥΛΟΣ - Κ. ΠΑΠΑΝΙΚΟΛΑΟΥ & ΣΥΝΕΡΓΑΤΕΣ Ο.Ε. ΟΡΙΖΩΝ Ο.Ε. ΧΑΛΑΝΔΡΙΟΥ 16 - ΑΓ. ΠΑΡΑΣΚΕΥΗ 15343 ΓΕΜΗ: 122324301000 ΑΦΜ: 082579480 - ΔΟΥ: ΚΕΦΟΔΕ ΑΤΤΙΚΗΣ Κ. Αναγνωστόπουλος	