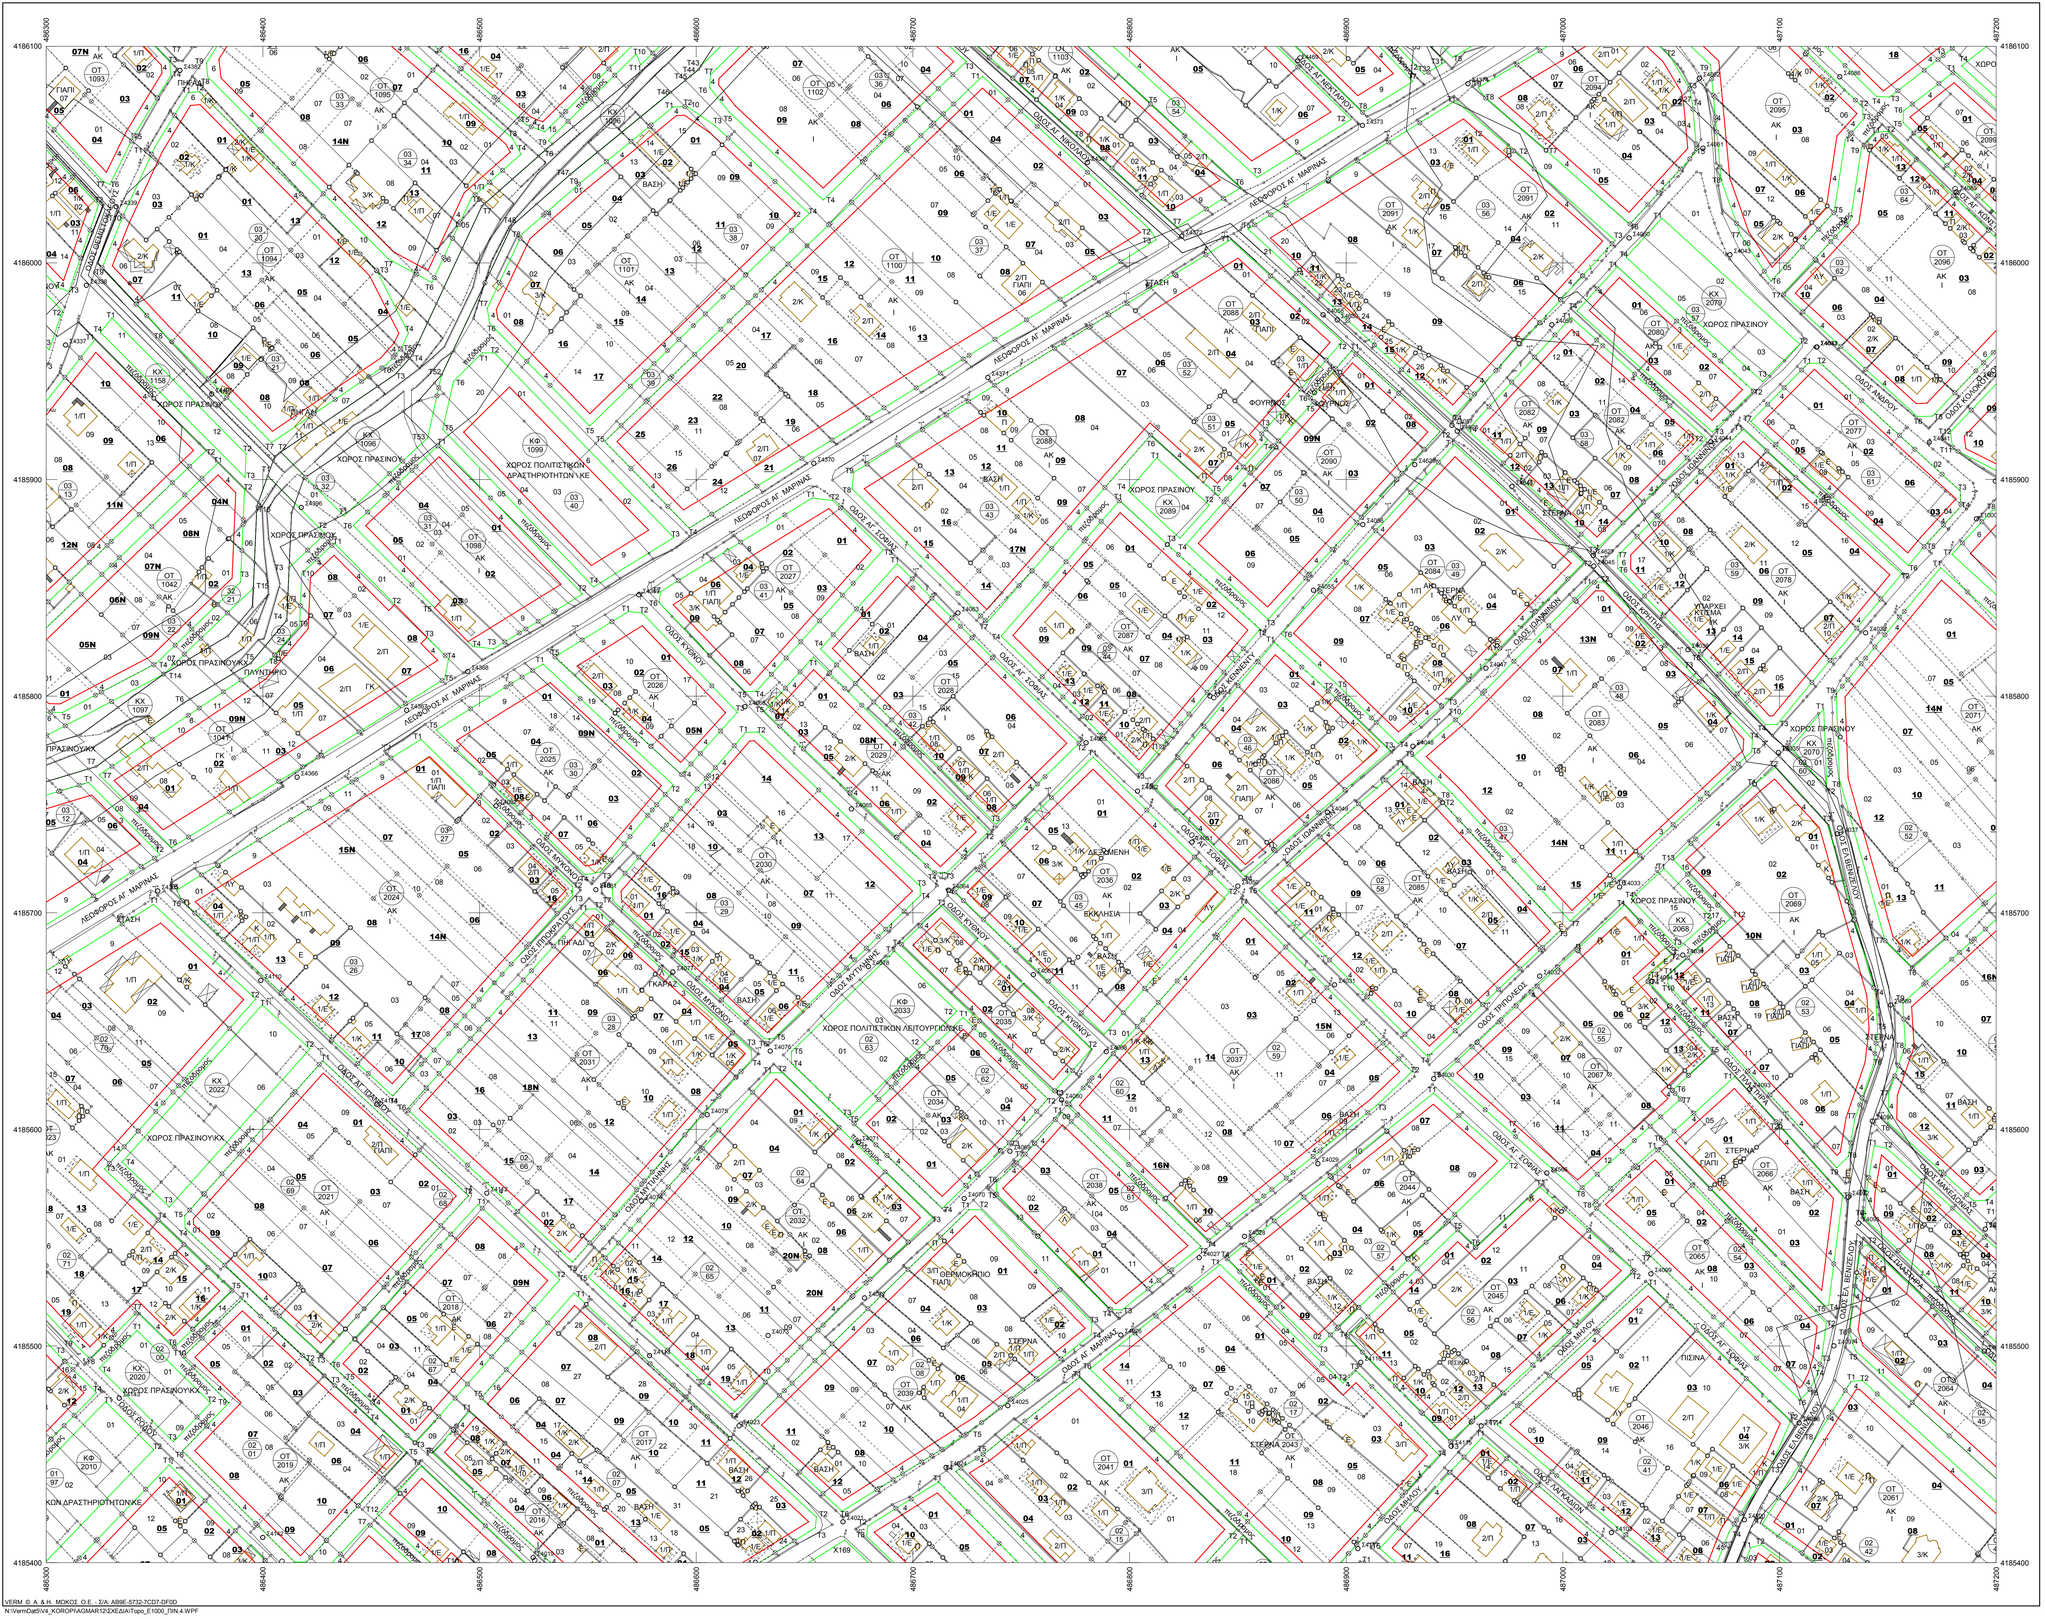
ΔΙΑΝΟΜΗ ΠΙΝΑΚΙΔΩΝ
ΠΙΝ.6
ΠΙΝ.7
ΠΙΝ.8
ΠΙΝ.3
ΠΙΝ.4
ΠΙΝ.5
ΠΙΝ.1
ΠΙΝ.2
ΥΠΟΜΝΗΜΑ
ΠΟΛΥΓΩΝΟΜΕΤΡΙΚΟ ΣΗΜΕΙΟ
Σ/ΑΞ ΟΤΕ
Σ/ΑΞ ΔΕΗ
ΚΤΙΡΙΟ
ΜΑΝΔΡΟΤΟΙΧΟΣ ΜΕ ΚΑΓΚΕΛΑ
ΜΑΝΔΡΟΤΟΙΧΟΣ ΜΕ ΣΥΡΜΑ/ΜΑ
ΟΡΙΟ ΝΕΑΣ ΙΔΙΟΚΤΗΣΙΑΣ
ΟΡΙΟ ΙΔΙΟΚΤΗΣΙΑΣ
ΣΥΡΜΑΤΟΠΛΕΓΜΑ
ΜΑΝΔΡΟΤΟΙΧΟΣ
ΥΠΟΣΤΕΓΟ
ΡΥΜΟΤΟΜΙΚΗ ΓΡΑΜΜΗ
ΟΙΚΟΔΟΜΙΚΗ ΓΡΑΜΜΗ
Αρ. Φροάμιο/Εξοπ (Πλακοσκεπή/Κυμαινοσκεπή)
ΛΕΩΦΟΡΟΣ ΑΓ. ΜΑΡΙΝΑΣ
ΟΔΟΣ ΑΓ. ΣΟΦΙΑΣ
ΟΔΟΣ ΑΓ. ΝΙΚΟΛΑΟΥ
ΟΔΟΣ ΑΝΔΡΟΥ
